



※印:要バトン固定

- |           |                                      |
|-----------|--------------------------------------|
| BB5       |                                      |
| BB4       |                                      |
| BB3       | チェーンブロック(支点は仮設バトン)                   |
| BB2       | ゴムひも振りかぶせ/振り落とし<br>クロス吊り上げ(支点は仮設バトン) |
| BB1       | ※照明兼用バトン8 白布(吊り)                     |
|           | 移動ゴンドラ                               |
| 照明兼用バトン7  | 上手より                                 |
| レール式吊点4   | プロジェクター(吊り)                          |
|           | 43                                   |
|           | 44                                   |
| スピーカー用吊点2 | 上手より                                 |
| ※レール式吊点3  | 振り子スピーカー                             |
|           | 33                                   |
|           | 34                                   |
| 照明兼用バトン6  |                                      |
|           | 移動ゴンドラ                               |
| 照明兼用バトン5  | 上手より                                 |
| ※レール式吊点2  | 昇降スピー                                |
|           | 21                                   |
|           | 22                                   |
|           | 23                                   |
|           | 24                                   |
| 移動ゴンドラ    | 上手より                                 |
| レール式吊点1   | 11                                   |
|           | 12                                   |
|           | 13                                   |
|           | 14                                   |
| 照明兼用バトン4  |                                      |
|           | 移動ゴンドラ                               |
| 照明兼用バトン3  |                                      |
|           | 移動ゴンドラ                               |
| ※照明兼用バトン2 | 回転拡声器                                |
|           | 移動ゴンドラ                               |
| 照明兼用バトン1  |                                      |

耐荷重  
 ・BB/300kg  
 ・照明用バトン/300kg  
 ・レール式吊点/200kg

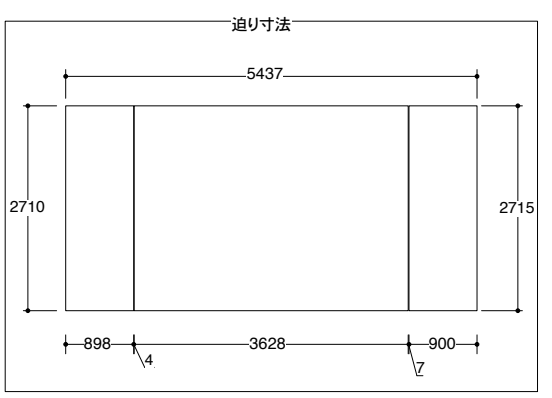

シブチナラ  
 〒154-0004 東京都世田谷区太子堂4-1-1  
 PHONE 03-5432-1522  
 FAX 03-5432-1529

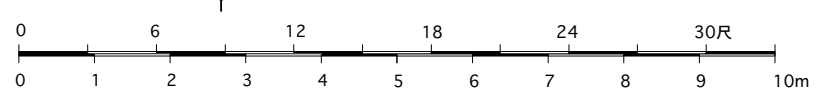

縮尺 1:100 DATE //